




Residencial
Engenho Velho

NOTIFICAÇÃO: 07/2024 - QUADRA E - LOTE 06

Identificamos conforme a fotografia abaixo, a seguinte irregularidade em desacordo com as especificações estatutárias a saber:

1 – Atenção a calçada executada irregularmente, sem a faixa de 80 cm de grama, 1,20m de passeio e 35cm de grama conforme o modelo, abaixo segue modelo a ser seguido, favor providenciar a regularização.

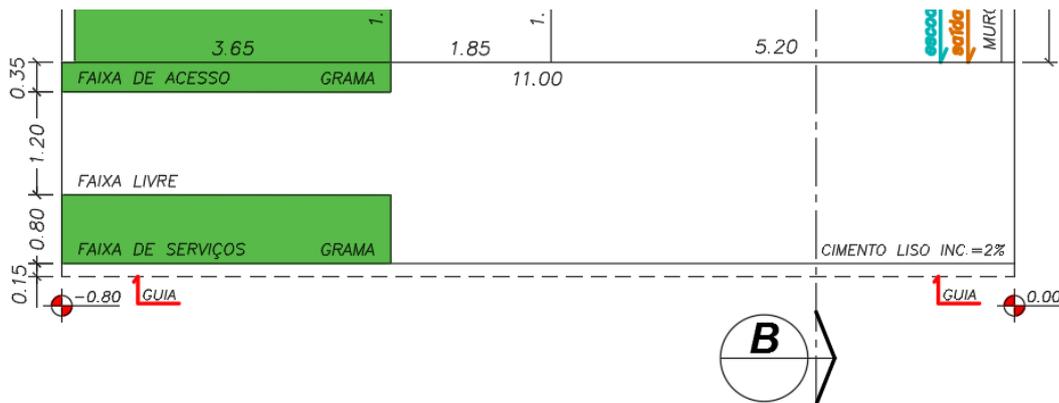

RUA PROJETADA OITO (08)

PLANTA BAIXA
ESCALA 1:100

2 – Atenção a tela de proteção caída, favor providenciar a regularização, visando evitar acessos a obra, precavendo possíveis acidentes.

Observação: Visita a obra realizada em 22/07/24, prazo para adequação de **05 dias** a partir do recebimento desta orientação. Caso a situação relatada acima não esteja regularizada, será passível de aplicação de multa conforme previsto pelo regulamento interno do condomínio. Após a adequação enviar uma foto atualizada do local para os e-mails: adm@residencialengenhovelho.com.br / fiscalizacaopdobelin@gmail.com



Nos colocamos à disposição para maiores esclarecimentos.

Paulo Dobelin - Arquiteto

E-mail: fiscalizacaopdobelin@gmail.com - Fone: (19) 99278-7023